
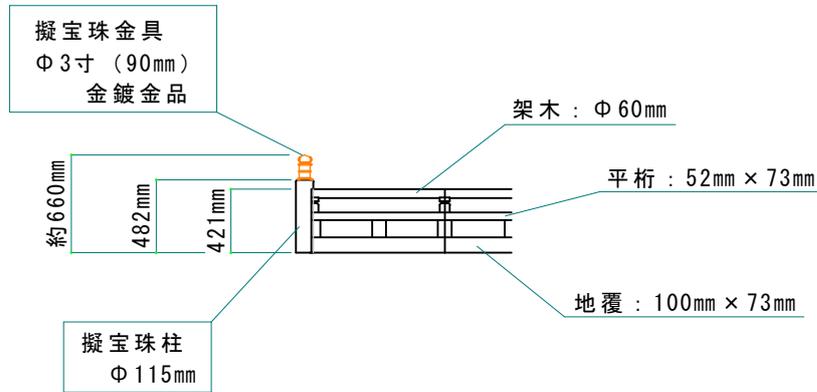


いずれかの
組み方が可能

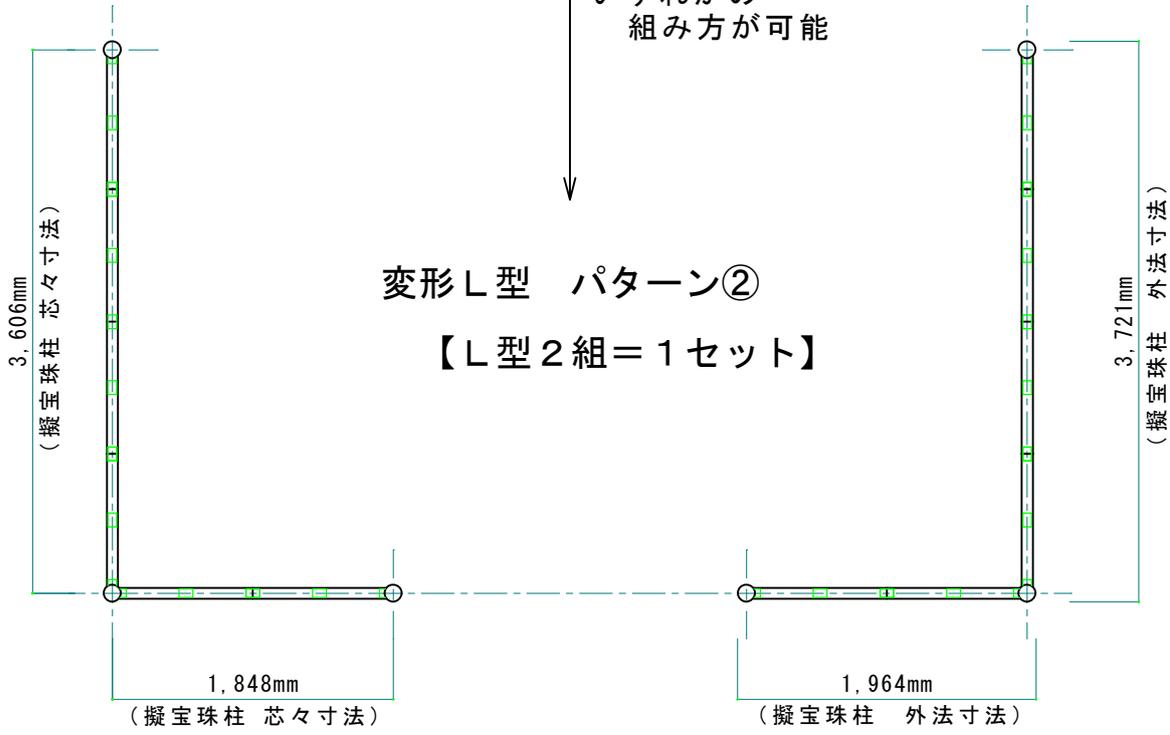

雅楽会用組立式朱塗り高欄【四寸L型九尺】		[設計施工] 株式会社 唐箕屋本店 岐阜県岐阜市美園町3丁目4番地 (TEL) 058-263-3311	[図面No.] No.1
四寸L型九尺 基本セット	[縮尺] S=1/50		