
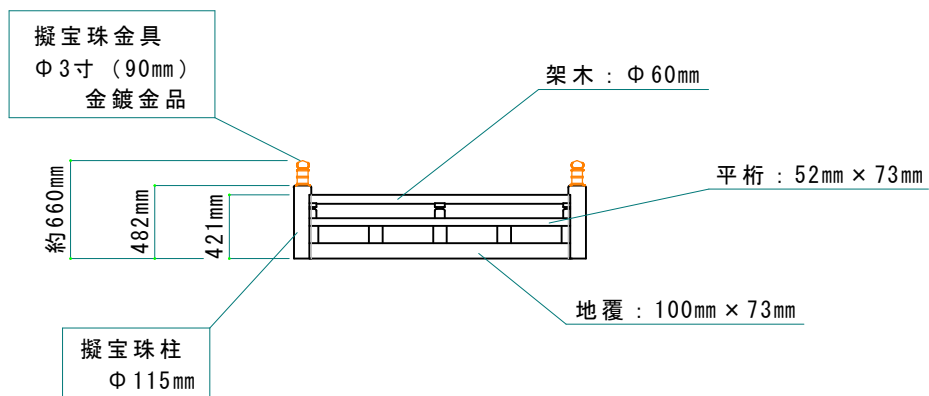
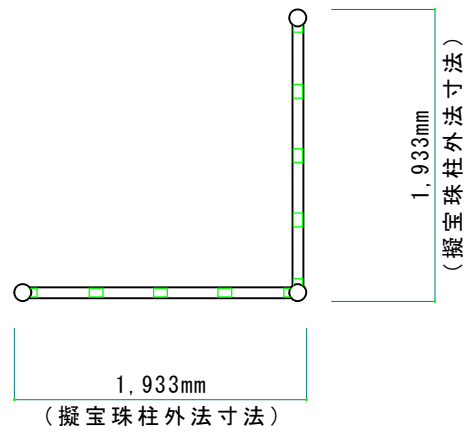


基本L型
【L型4組=1セット】

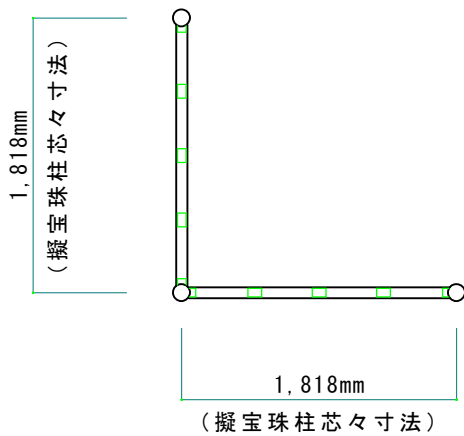

雅楽会用組立式朱塗り高欄【四寸L型六尺】

四寸L型六尺 基本セット

[縮尺]

S=1/50

[設計施工]

株式会社 唐箕屋本店

岐阜県岐阜市美園町3丁目4番地
(TEL) 058-263-3311

[図面No.]

No.1